
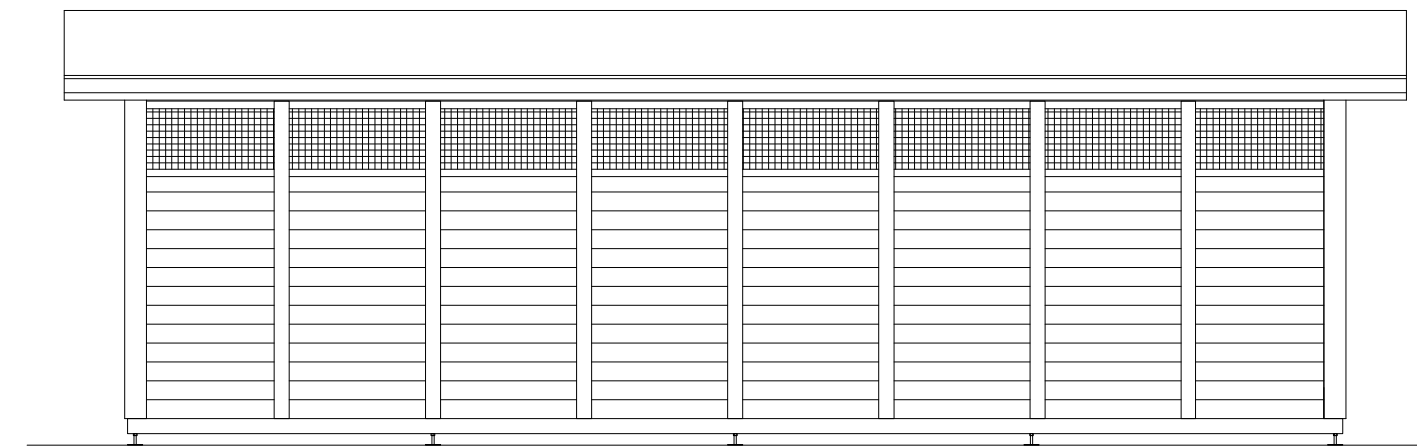
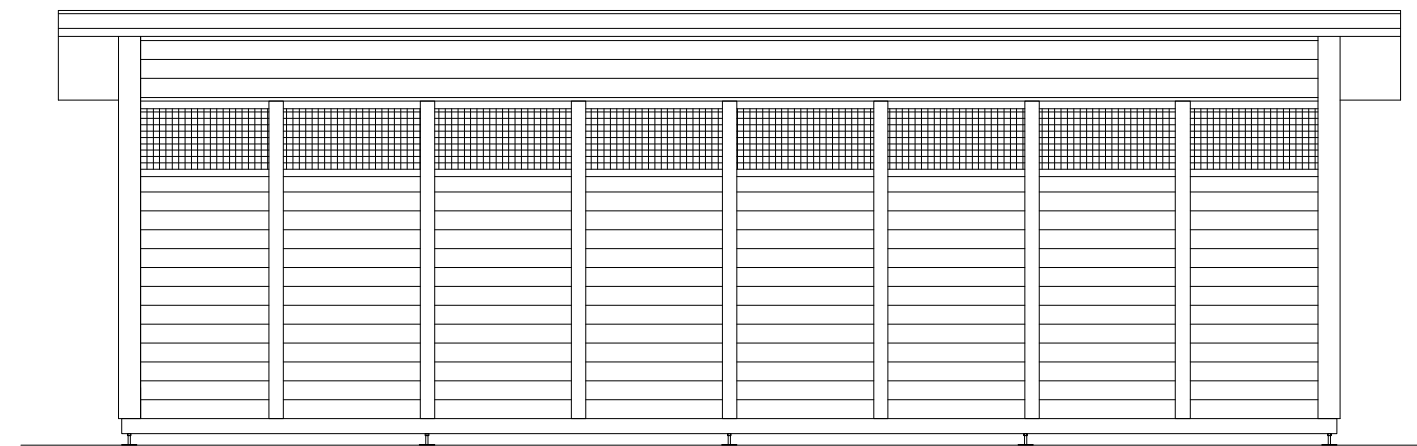


Kerrosala 19,5 m²
Huon.ala 26,0 m²
Tilavuus 61 m³

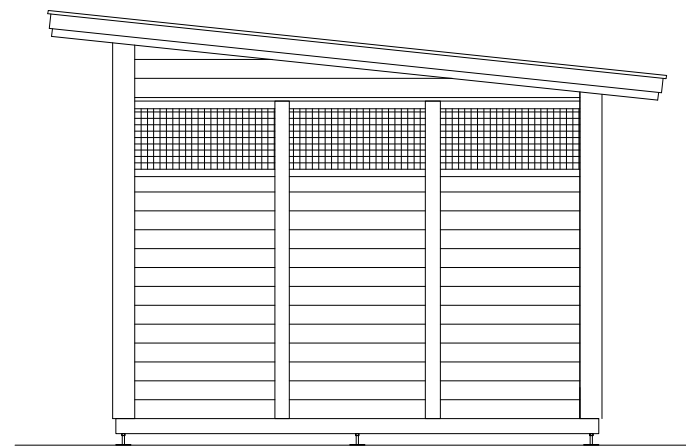

k.osa / kylä	Korttel/Tontin n:o	Tontti/Rn:o	Viranomaisen arkistointimerkit öj:ä varten	
Rakennustoimenpide UUDISRAKENNUS		Piirustuslaji PÄÄPIIRUSTUS	Julkseva n:o	
Rakennuskohteen nimi ja osoite		Piirustuksen sis ö:ki	Mittakaavat	
		POHJAKUVA	1 : 50	
		LEIKKAUS	1 : 50	
		JULKISIVUT	1 : 50	
Suunnittelija, päiväys ja allekirjoitus		Suunnitteluala, työn numero ja piirustuksen numero		Muutos
		RK26 tyyppiirustus pulpettikatto 6°		ARK