
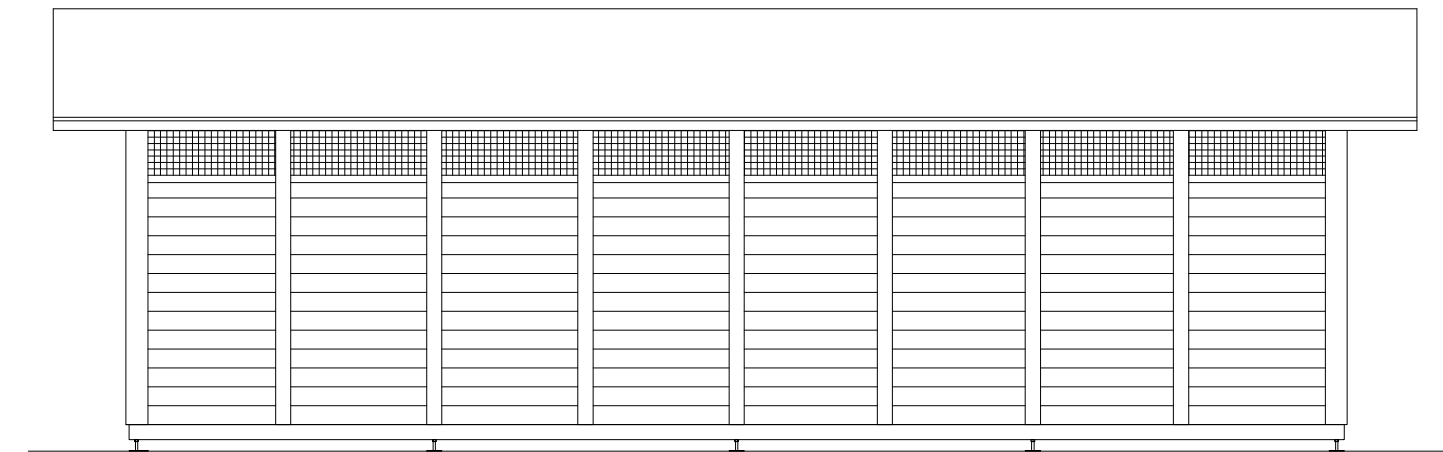
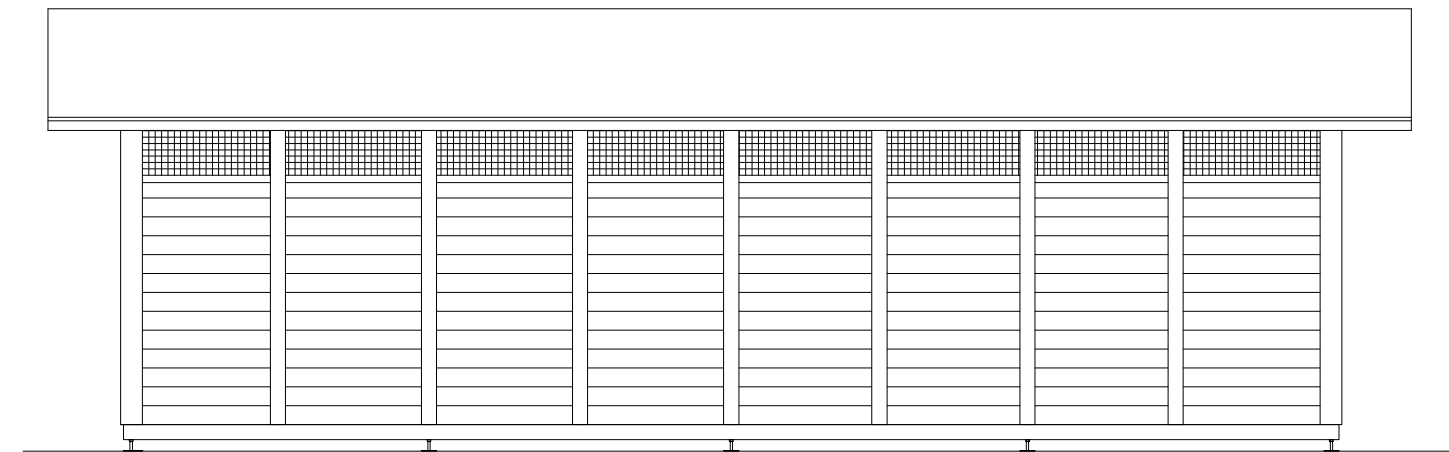


Kerrosala 19,5 m²
Huon.ala 26,0 m²
Tilavuus 61 m³

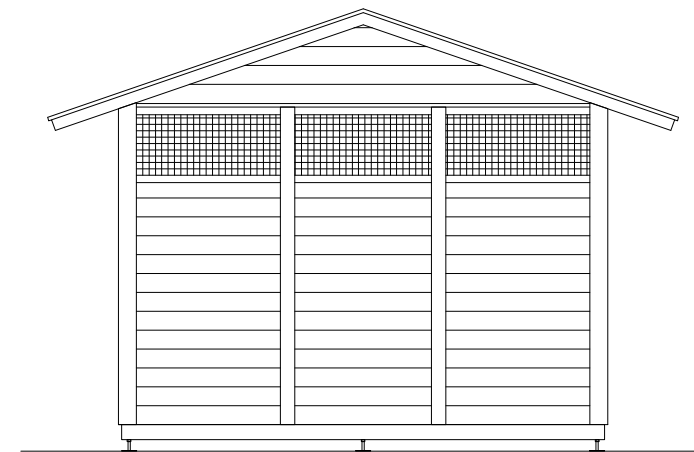

k.osa / kylä	Korttelitontin n:o	Tontti/Rn:o	Viranomaisen arkistointimerkintä varten	
Rakennustoimenpide UUDISRAKENNUS			Piirustuslaji PÄÄPIIRUSTUS	Julkseva n:o
Rakennuskohteen nimi ja osoite			Piirustuksen sis. sisältö	Mittakaavat
			POHJAKUVA	1 : 50
			LEIKKAUS	1 : 50
			JULKISIVUT	1 : 50
Suunnittelija, päiväys ja allekirjoitus			Suunnitteluala, työn numero ja piirustuksen numero	Muutos
			RK26 tyyppiirustus harjakatto 18,5°	ARK