
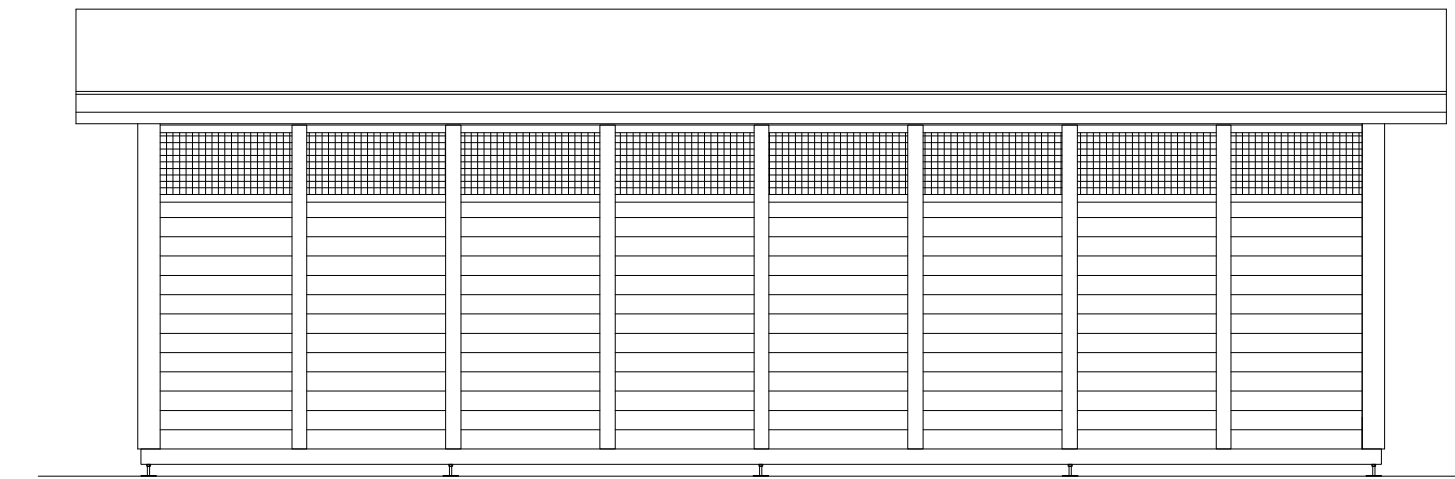
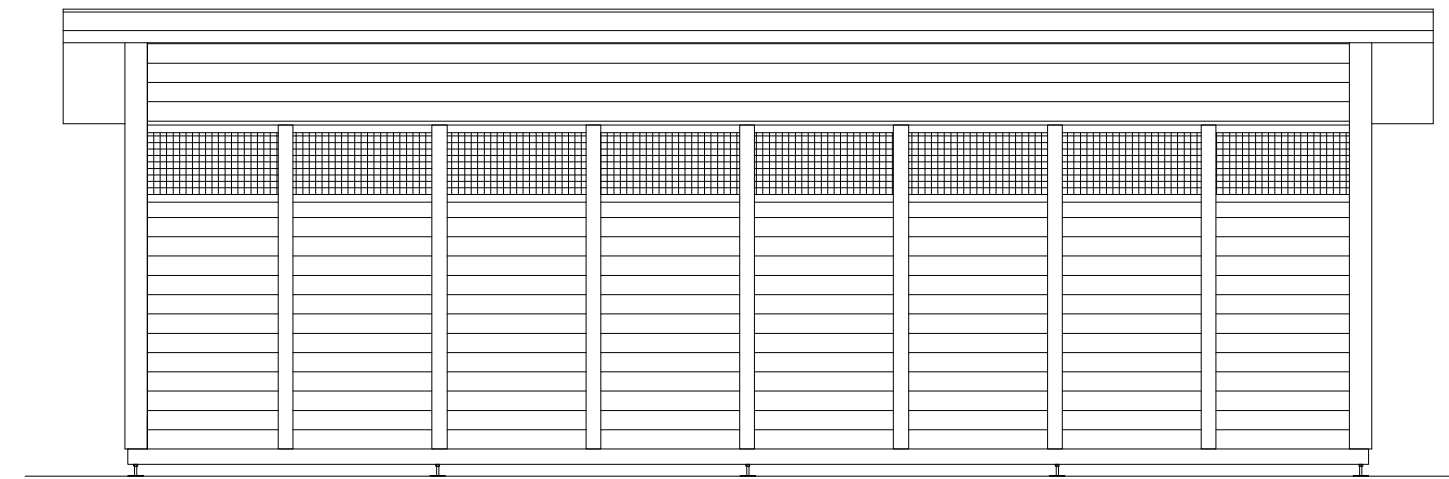


Kerrosala 34.1 m2  
Huon.ala 31.2 m2  
Tilavuus 85 m3

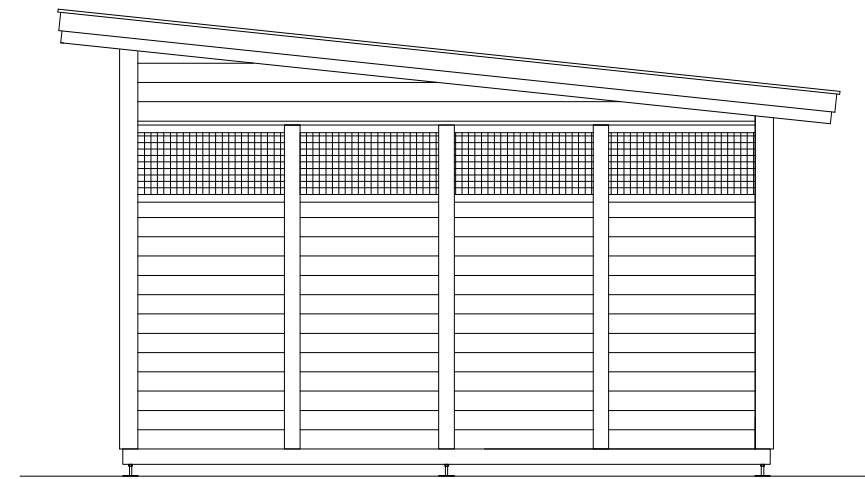

k.osa / kylä	Kortteli/Tontin n:o	Tontti/Rn.o	Viranomaisen arkistointimerkintöjä varten	
Rakennustoimenpide			Piirustuslaji	Juokseva n:o
<b>UUDISRAKENNUS</b>			<b>PÄÄPIIRUSTUS</b>	
Rakennuskohteen nimi ja osoite			Piirustuksen sisö nro	Mittakaavat
			<b>POHJAKUVA</b>	<b>1 : 50</b>
			<b>LEIKKAUS</b>	<b>1 : 50</b>
			<b>JULKISIVUT</b>	<b>1 : 50</b>
Suunnittelija, päiväys ja allekirjoitus			Suunnitteluala, työn numero ja piirustuksen numero	Muutos
		RK24 tyyppiirustus pulttikatto 6°	<b>ARK</b>	