
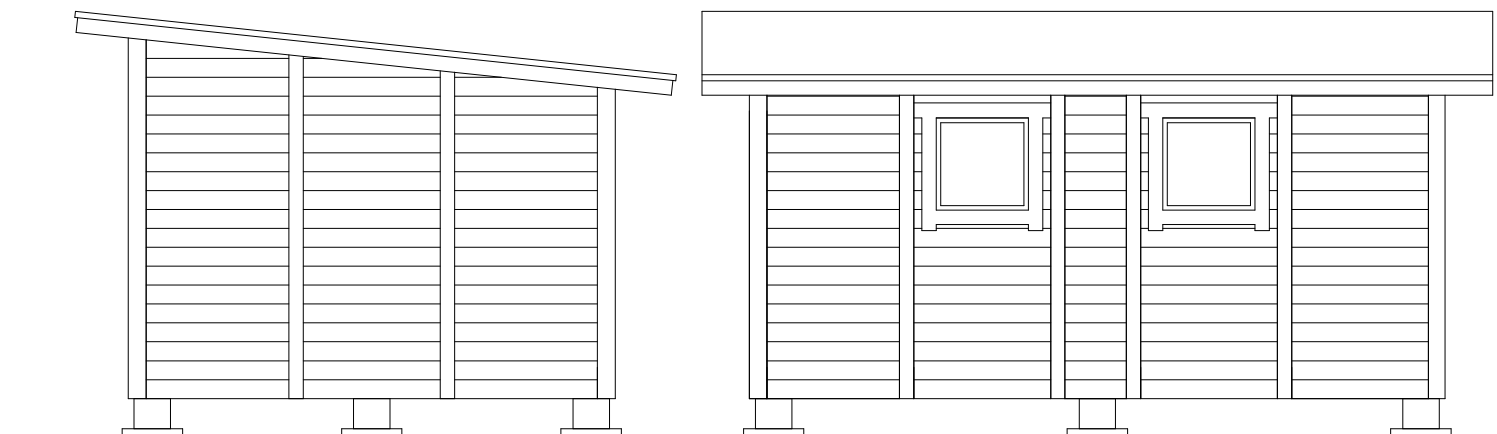



Kerrosala 14,5 m2  
Huon.ala 13,1 m2  
Tilavuus 37,7 m3

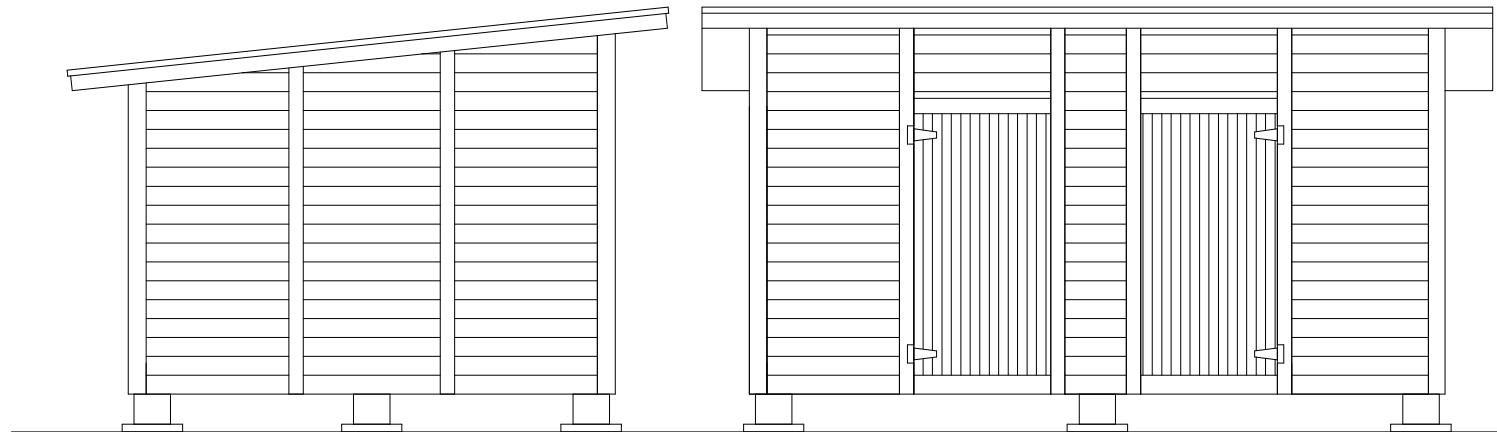

k.osa / kylä	Kortteli/Tontin n:o	Tontti/Rn:o	Viranomaisen arkistointimerkintä varten
Rakennustoimenpide	<b>UUDISRAKENNUS</b>		Piirustuslaji <b>PÄÄPIIRUSTUS</b> Juokseva n:o
Rakennuskohteen nimi ja osoite			Mittakaavat <b>POHJAKUVA 1 : 50</b> <b>LEIKKAUS 1 : 50</b> <b>JULKISIVUT 1 : 50</b>
Suunnittelija, päiväys ja allekirjoitus	 e10b tyyppi piirustus		Suunnitteluala, työn numero ja piirustuksen numero <b>ARK</b> Muutos