
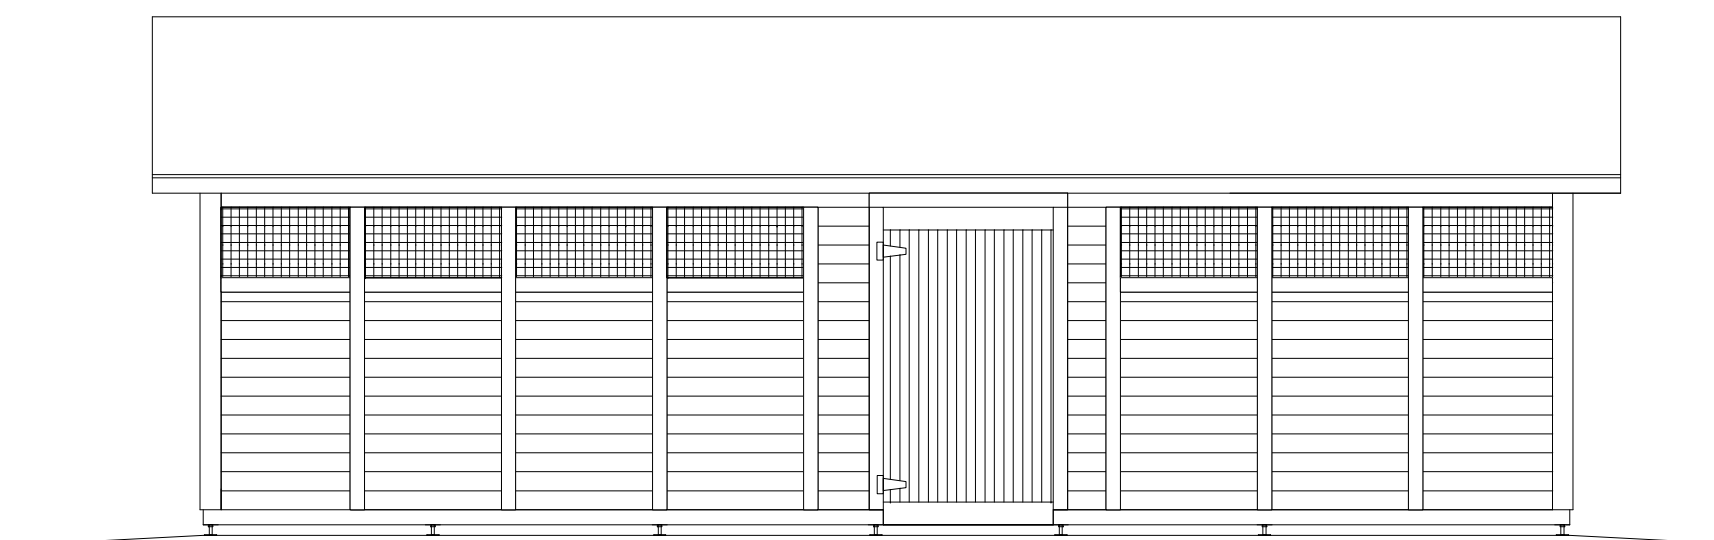
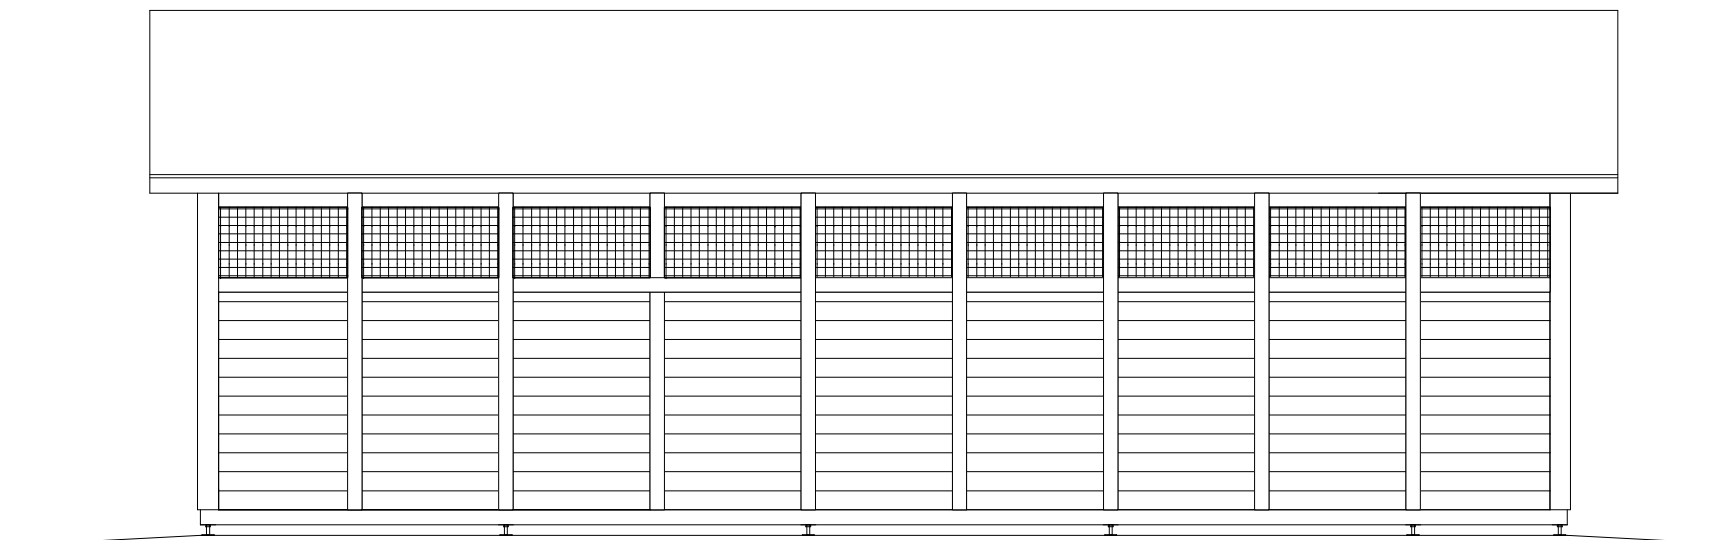


Kerrosala 38,3 m²
 Huon.ala 35,2 m²
 Tilavuus 96 m³

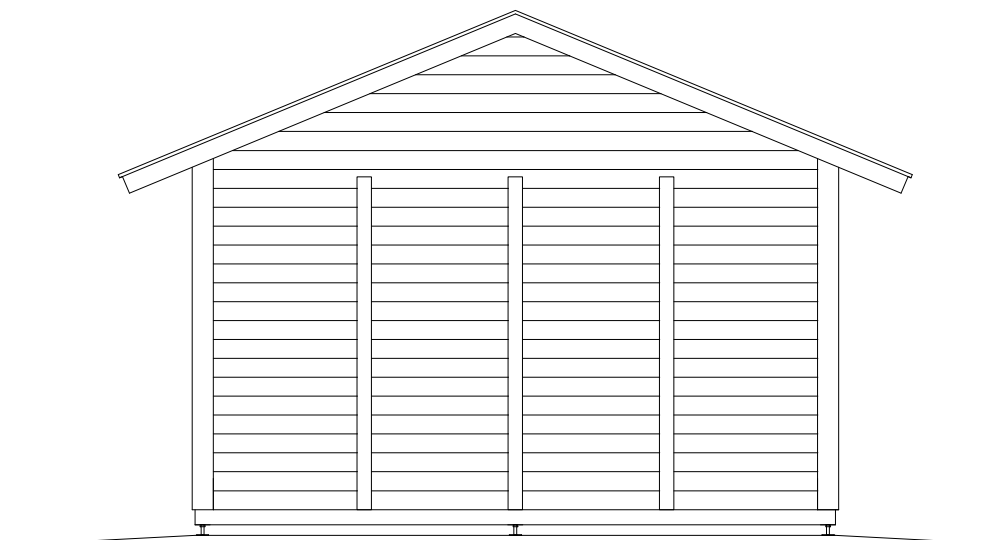

| | | | |
|-----------------------------------------|-----------------------------------------------------------------|-------------|-------------------------------------------------------------------------------|
| k.osa / kylä | Korttel/Tontin n:o | Tontti/Rn:o | Viranomaisen arkistointimerkintöjä varten |
| Rakennustoimenpide | UUDISRAKENNUS | | Piirustuslaji PÄÄPIIRUSTUS |
| Rakennuskohteen nimi ja osoite | | | Julkseva n:o |
| Suunnittelija, päiväys ja allekirjoitus | elementti elli RK38 tyyppiirustus Harjakatto 18.5° | | Piirustuksen sisältö POHJAKUVA 1: 50 LEIKKAUS 1: 50 JULKISIVUT 1: 50 |
| | | | Suunnitteluala, työn numero ja piirustuksen numero ARK |
| | | | Muutos |