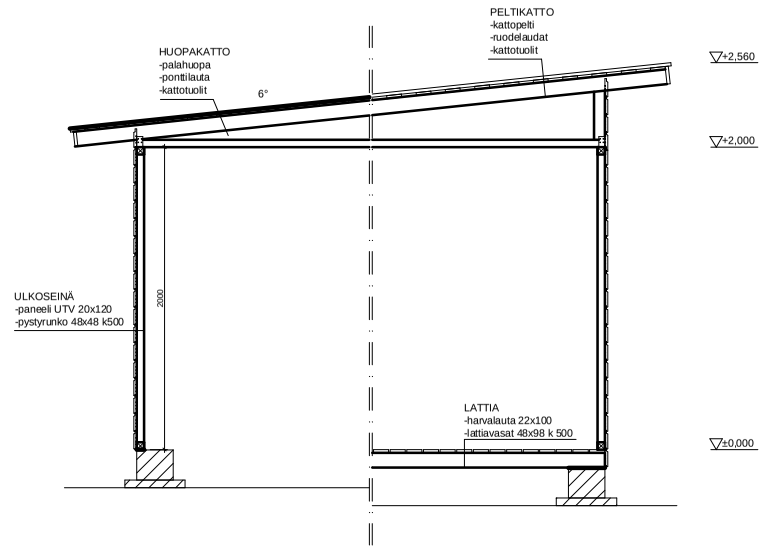

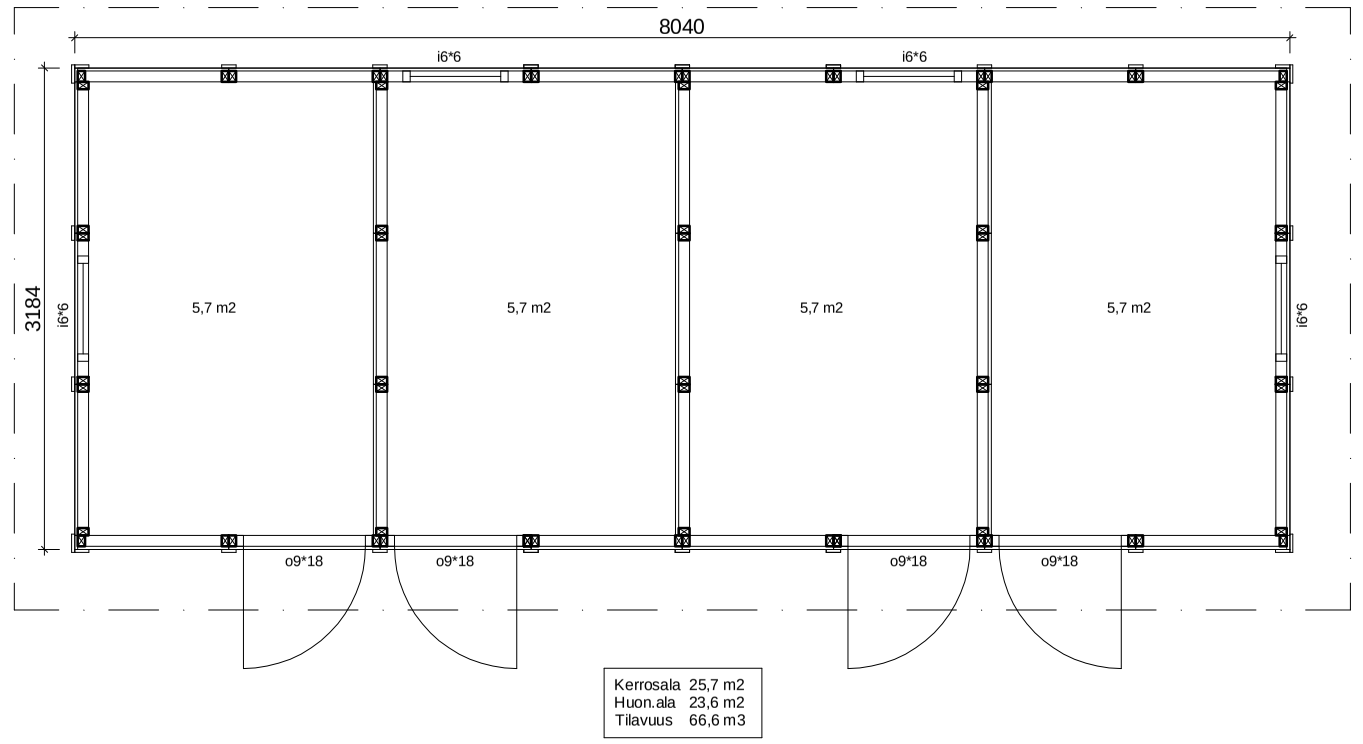

Kerrosala 25,7 m2
Huon.ala 23,6 m2
Tilavuus 66,6 m3

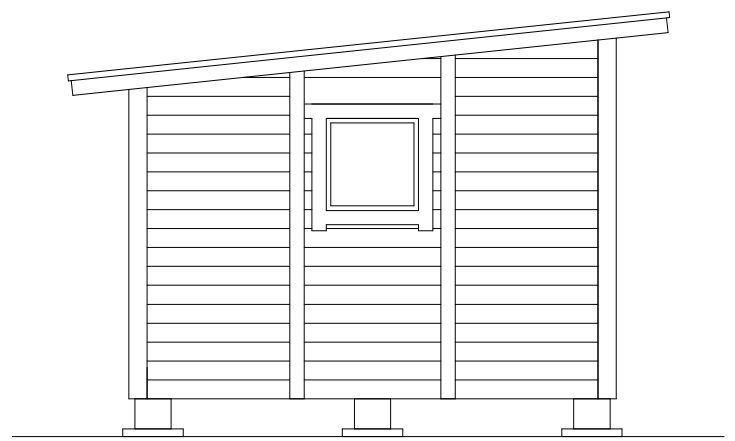

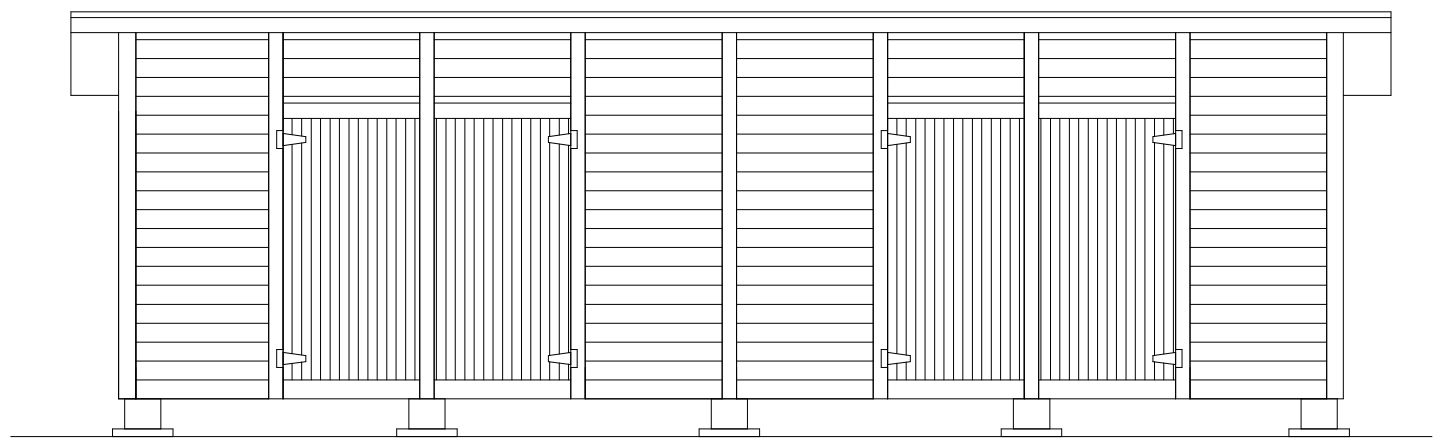

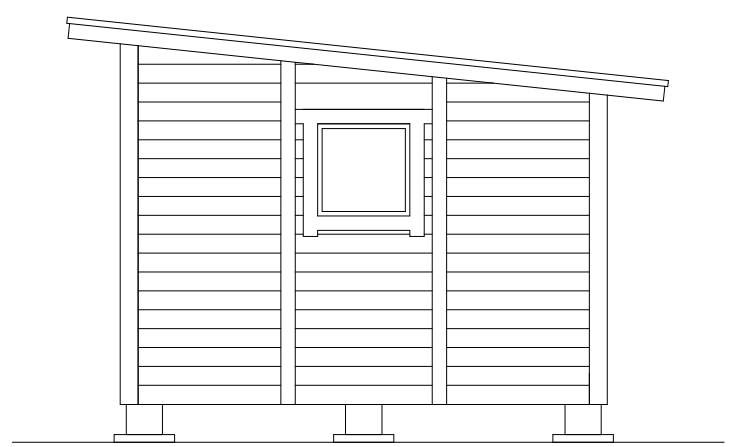

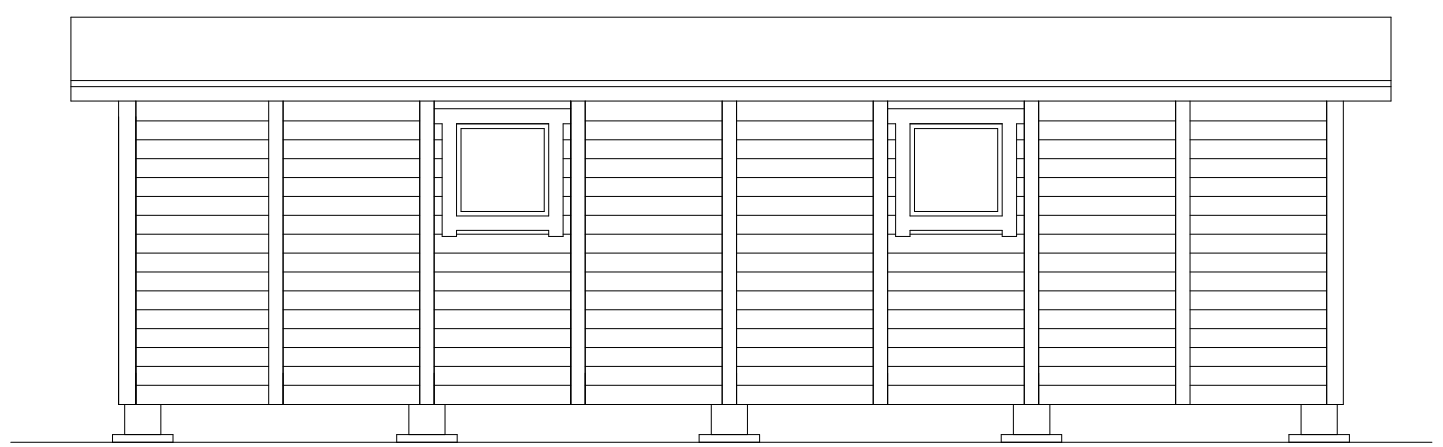

k.osa / kylä Kortteli/Tontin n:o Tontti/Rn:o	Viranomaisen arkistointimerkint öjä varten
Rakennustoimenpide UUDISRAKENNUS	Piirustuslaji Juokseva n:o PÄÄPIIRUSTUS
Rakennuskohteen nimi ja osoite	Piirustuksen sisältö Mittakaavat POHJAKUVA 1 : 50 LEIKKAUS 1 : 50 JULKISIVUT 1 : 50
Suunnittelija, päiväys ja allekirjoitus elementti elli e14 tyyppipiirustus	Suunnitteluala, työn numero ja piirustuksen numero Muutos ARK